

# FRE.17

Maître d'ouvrage



**SODEVAM**

la Fabrique d.q.v.  
14 bis boulevard Paixhans  
CS 50 584  
57 011 Metz Cedex 01

## Freyming-Merlebach Lotissement du Parc à Bois

### Permis d'aménager Coupe AA'



Projet n°	Echelle	Element de mission	Plan n°
1994	1 : 100 <sup>e</sup>	PA.5	1 / 2

#### Modification

	Date	Dessinateur	Observation
A	28/02/2018	S.P	

**A4** architecture et urbanisme durables  
Noëlle VIX-CHARPENTIER architecte dplg

8, rue du Chanoine Collin - 57000 Metz - nvc@atelier-a4.fr  
T 03 87 76 02 32 - F 03 87 74 82 31 - APE 7111Z  
N° Ordre nat. 42511 - rég. 822 - Siret 413 957 887 00024

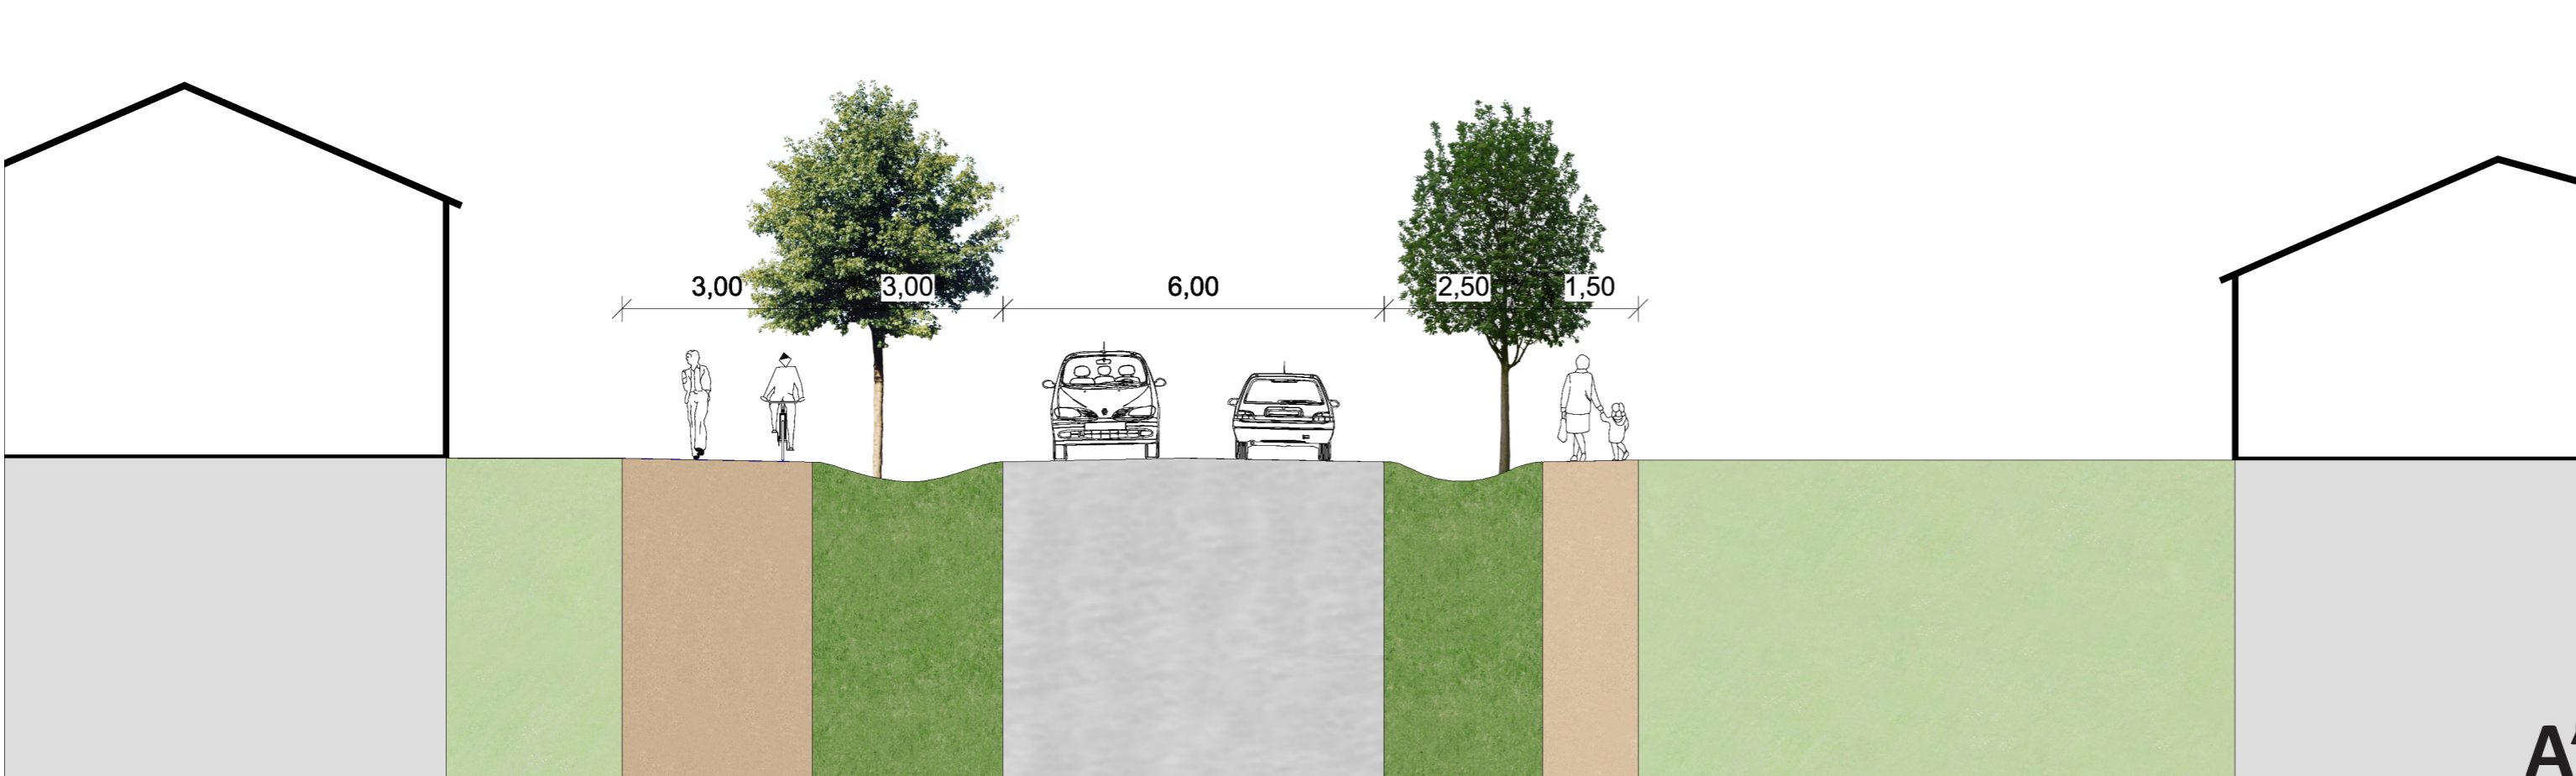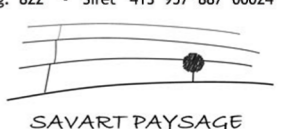

PA5. - VUES ET COUPES 1 : 100<sup>E</sup>

# FRE.17

Maître d'ouvrage



**SODEVAM**

la Fabrique d.q.v.  
14 bis boulevard Paixhans  
CS 50 584  
57 011 Metz Cedex 01

## Freyming-Merlebach Lotissement du Parc à Bois

### Permis d'aménager Coupe BB'

Projet n°	Echelle	Element de mission	Plan n°
1994	1 : 100 <sup>e</sup>	PA.5	2 / 2

#### Modification

	Date	Dessinateur	Observation
A	28/02/2018	F.F	


**A4** architecture et urbanisme durables

**Noëlle VIX-CHARPENTIER** architecte dplg


8, rue du Chanoine Collin - 57000 Metz - nvc@atelier-a4.fr  
T 03 87 76 02 32 - F 03 87 74 82 31 - APE 7111Z  
N° Ordre nat. 42511 - rég. 822 - Siret 413 957 887 00024

**INFRA**  
SERVICES

**SAVART PAYSAGE**

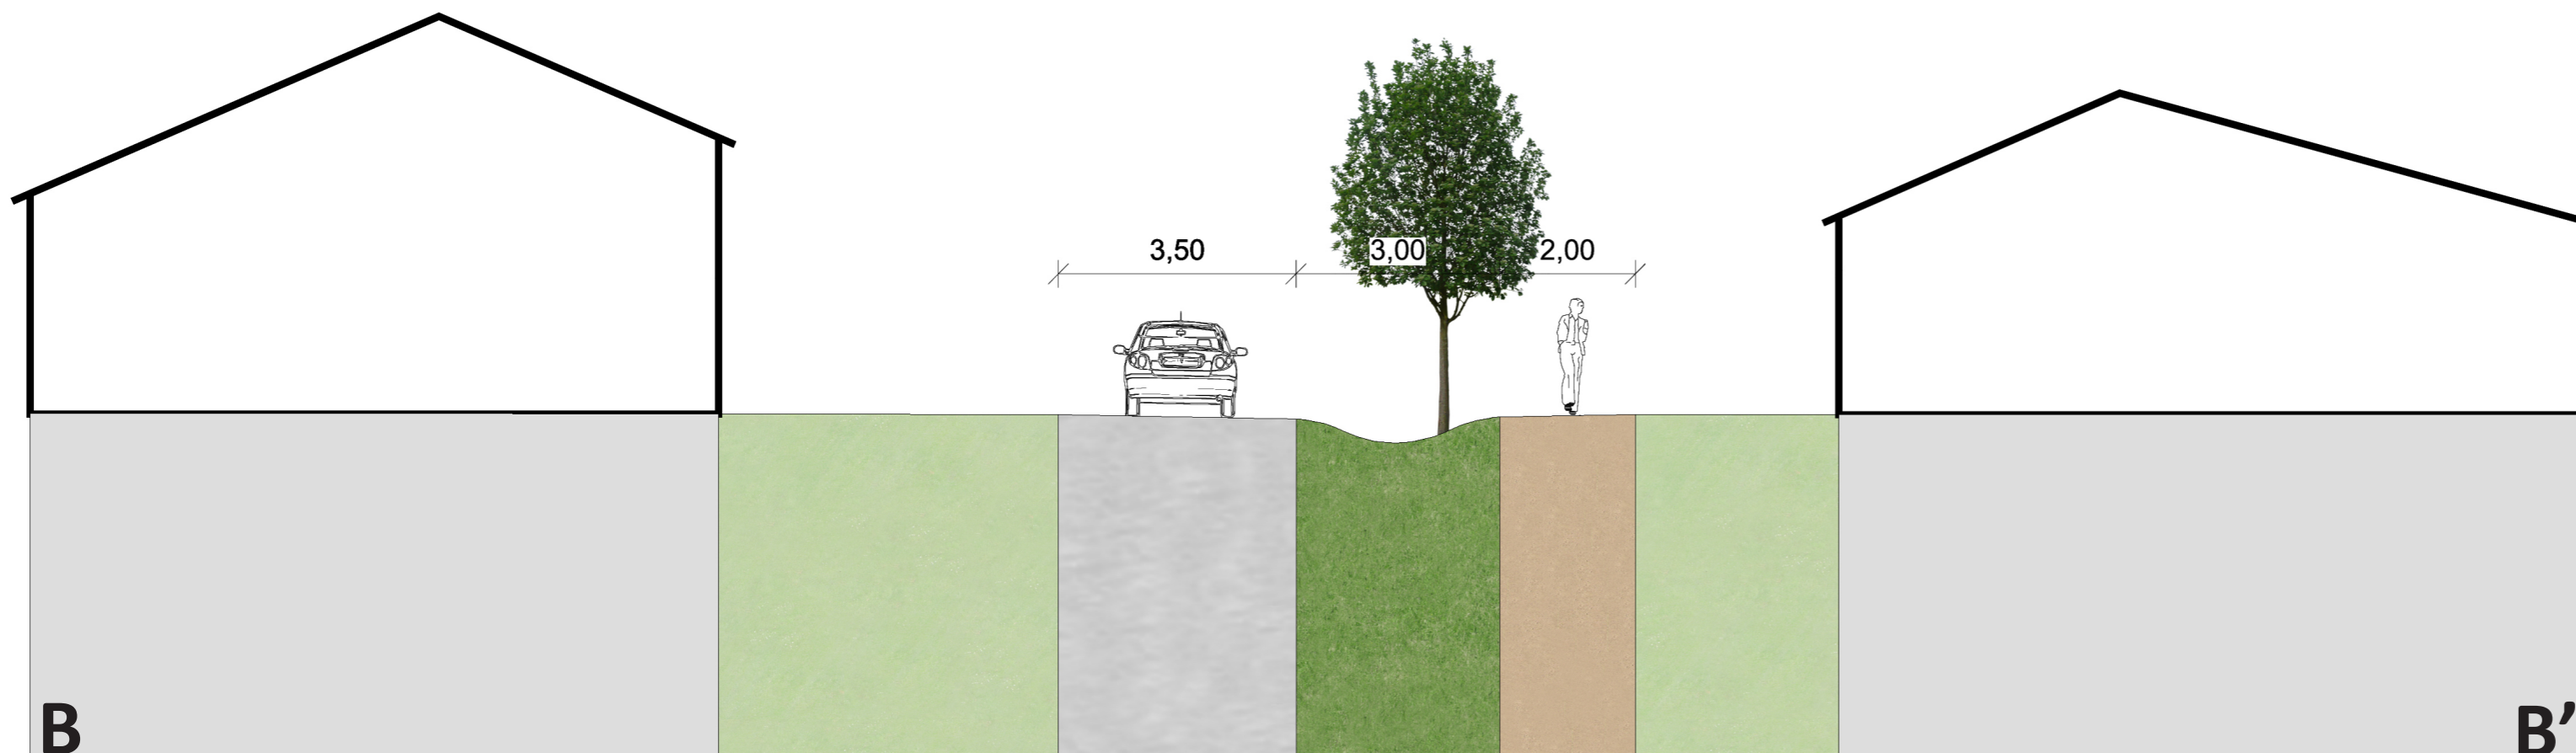

PA5. - VUES ET COUPES 1 : 100<sup>e</sup>

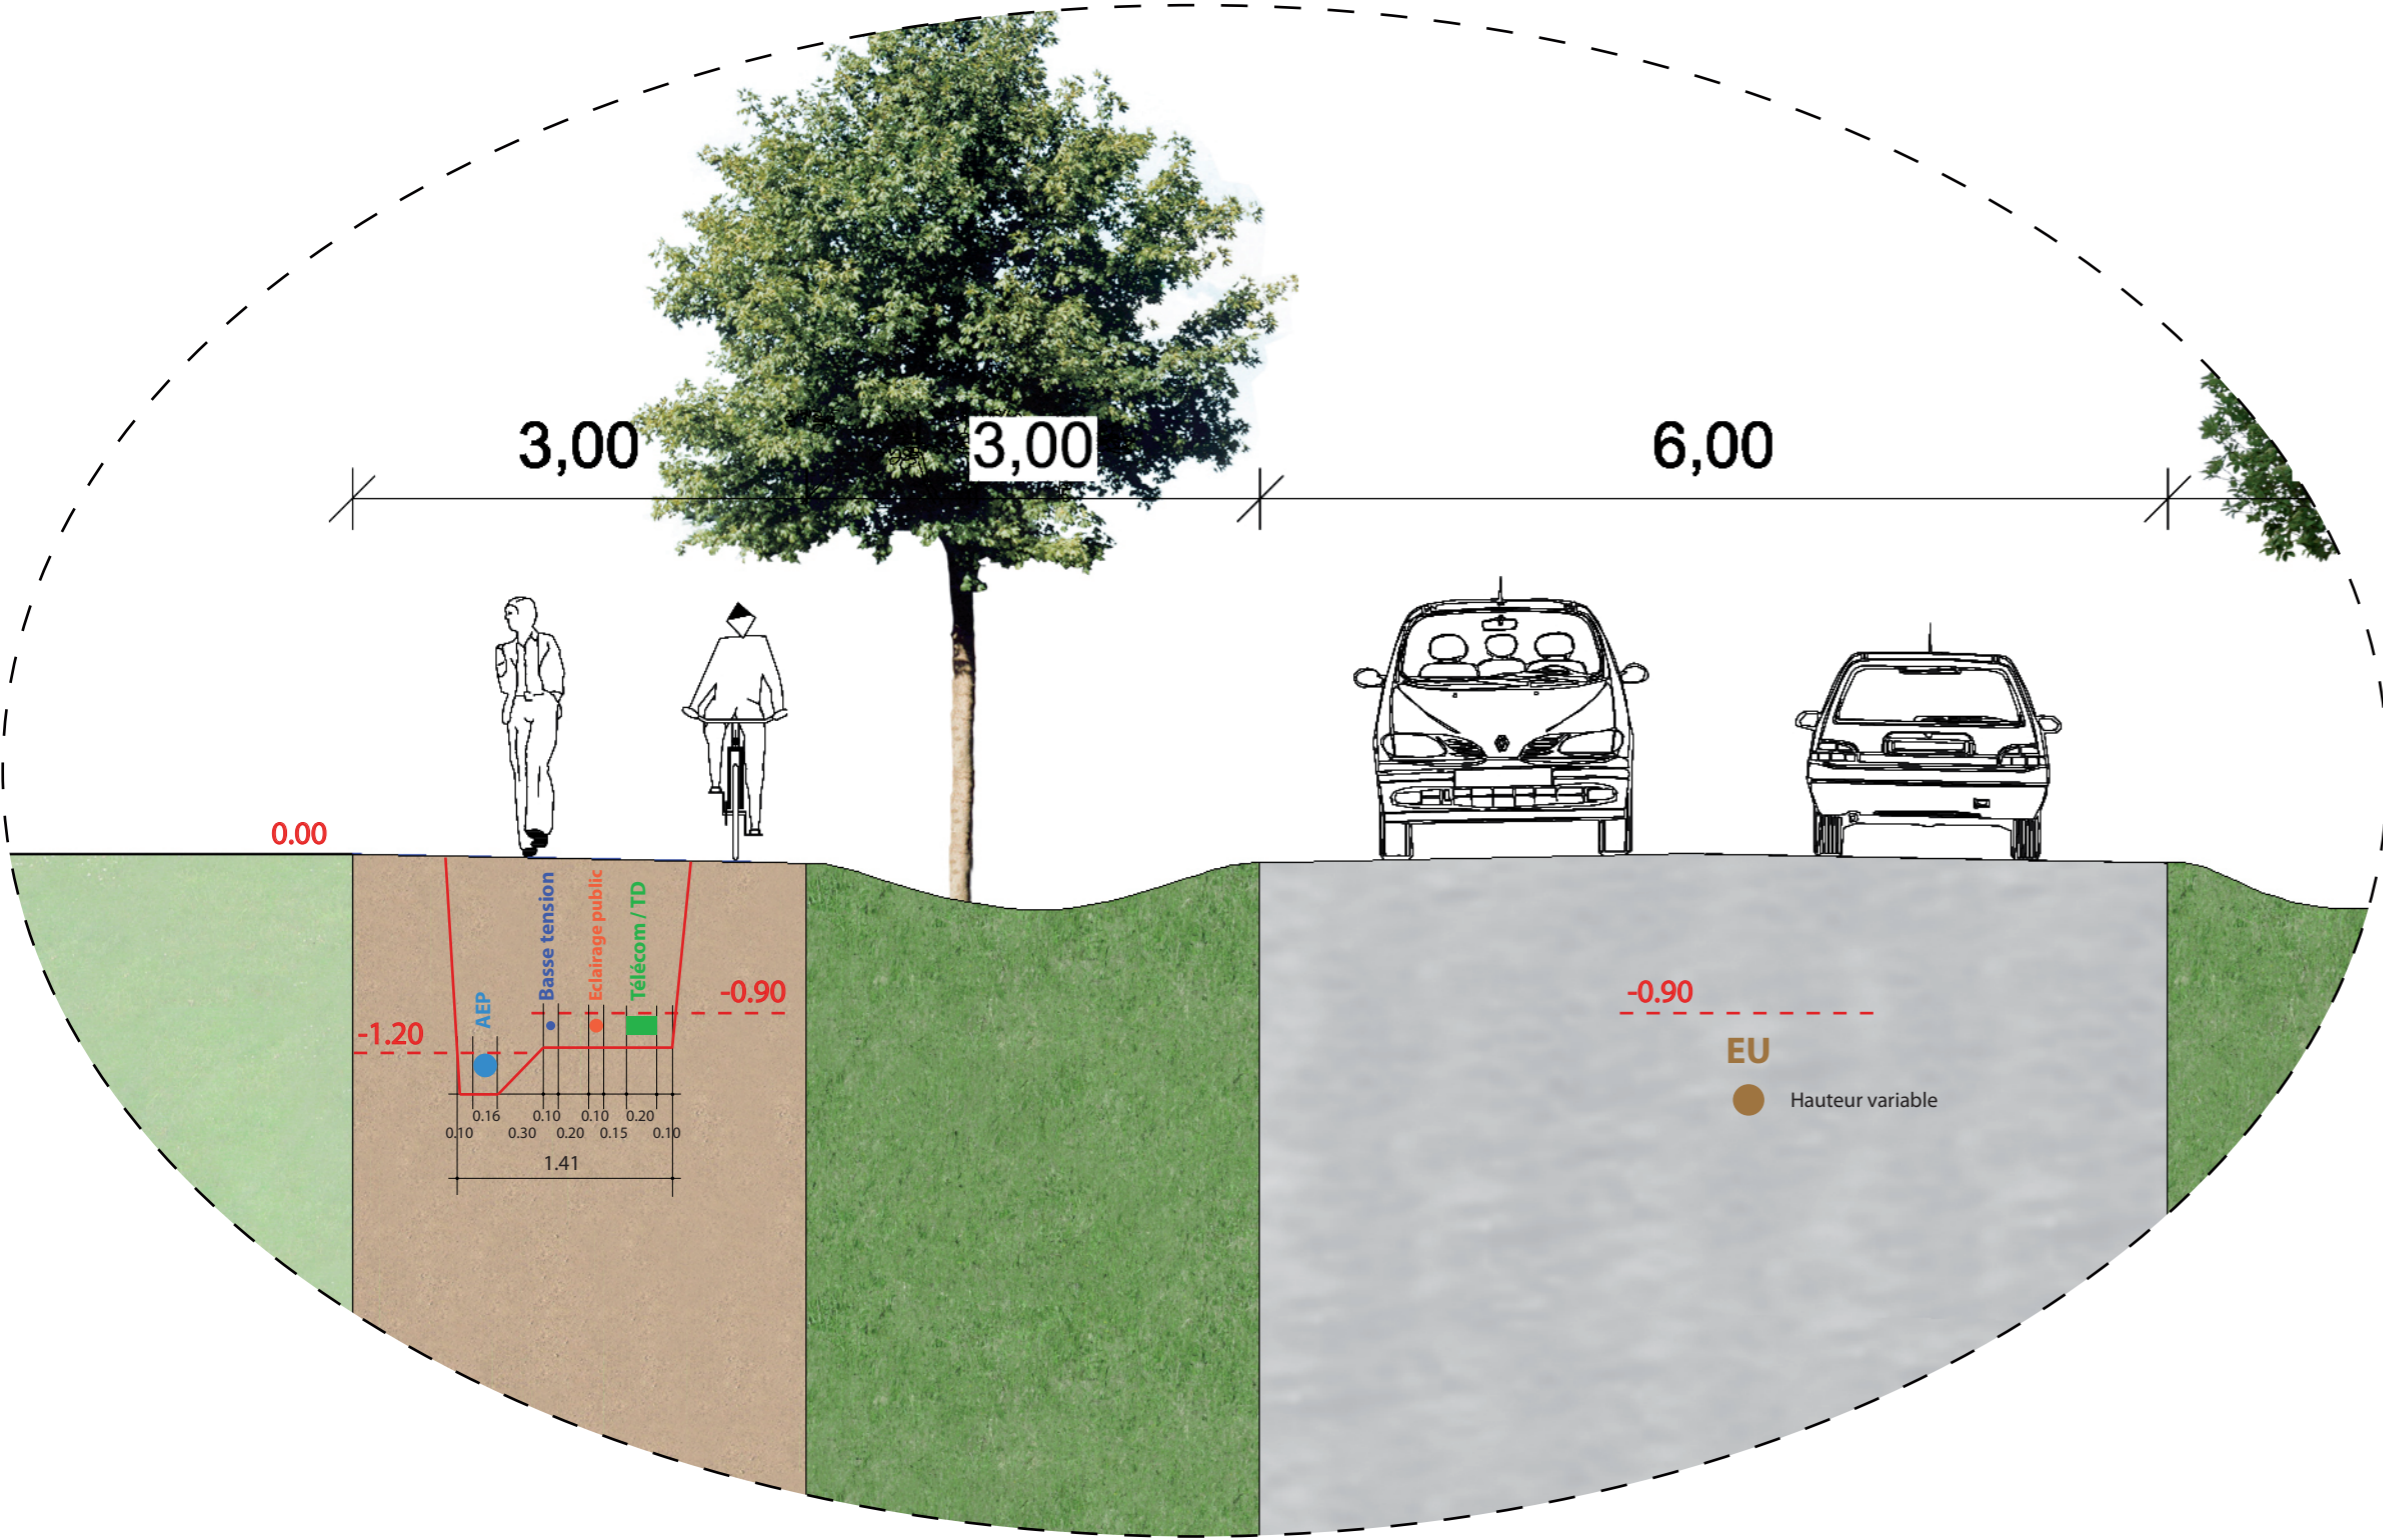

# FRE.17

Maître d'ouvrage

**SODEVAM**  
la Fabrique d.q.v.  
14 bis boulevard Paixhans  
CS 50 584  
57 011 Metz Cedex 01

## Freyming-Merlebach Lotissement du Parc à Bois

### Permis d'aménager Coupe CC

Projet n°	Echelle	Element de mission	Plan n°
1994	1 : 50 <sup>e</sup>	PA.5	3

Modification			
Date	Dessinateur	Observation	
31/07/2020	PER		

architecture et urbanisme durables  
**Noëlle VIX-CHARPENTIER** architecte dplg  
8, rue du Chanoine Collin - 57000 Metz - nvc@atelier-a4.fr  
T 03 87 76 02 32 - F 03 87 74 82 31 - APE 7111Z  
N° Ordre nat. 42511 - rég. 822 - Siret 413 957 887 00024

