

PLAN LOCAL D'URBANISME DE FREYMING-MERLEBACH



PLAN DES SERVITUDES

Echelle : 1/5000°


-APPROBATION : 05 novembre 1982

-APPROBATION DE LA DERNIERE
REVISION PAR D.C.M. DU 02 mars 2009

A4 Atelier d'Architecture et d'Urbanisme
Noblet-VICCHERPENTIER architectes D.P.L.G.
6, rue de Charonne Collin - 57000 Metz
Tel : 03 87 76 02 32 - Fax : 03 87 74 82 31
E-mail : info@atelier-a4.fr

CESTE S.A. - Conseil, études et suivis technico-économiques
Dimitri VILLIEN Ingénieur
Espace Europe Zone de Val Etanville Sud Rue du Grand Pin
57140 Nœux-le-Veneur - Tel. 03 87 76 26 26 - Fax 03 87 76 41 41
E-mail : contact@ceste.fr

8

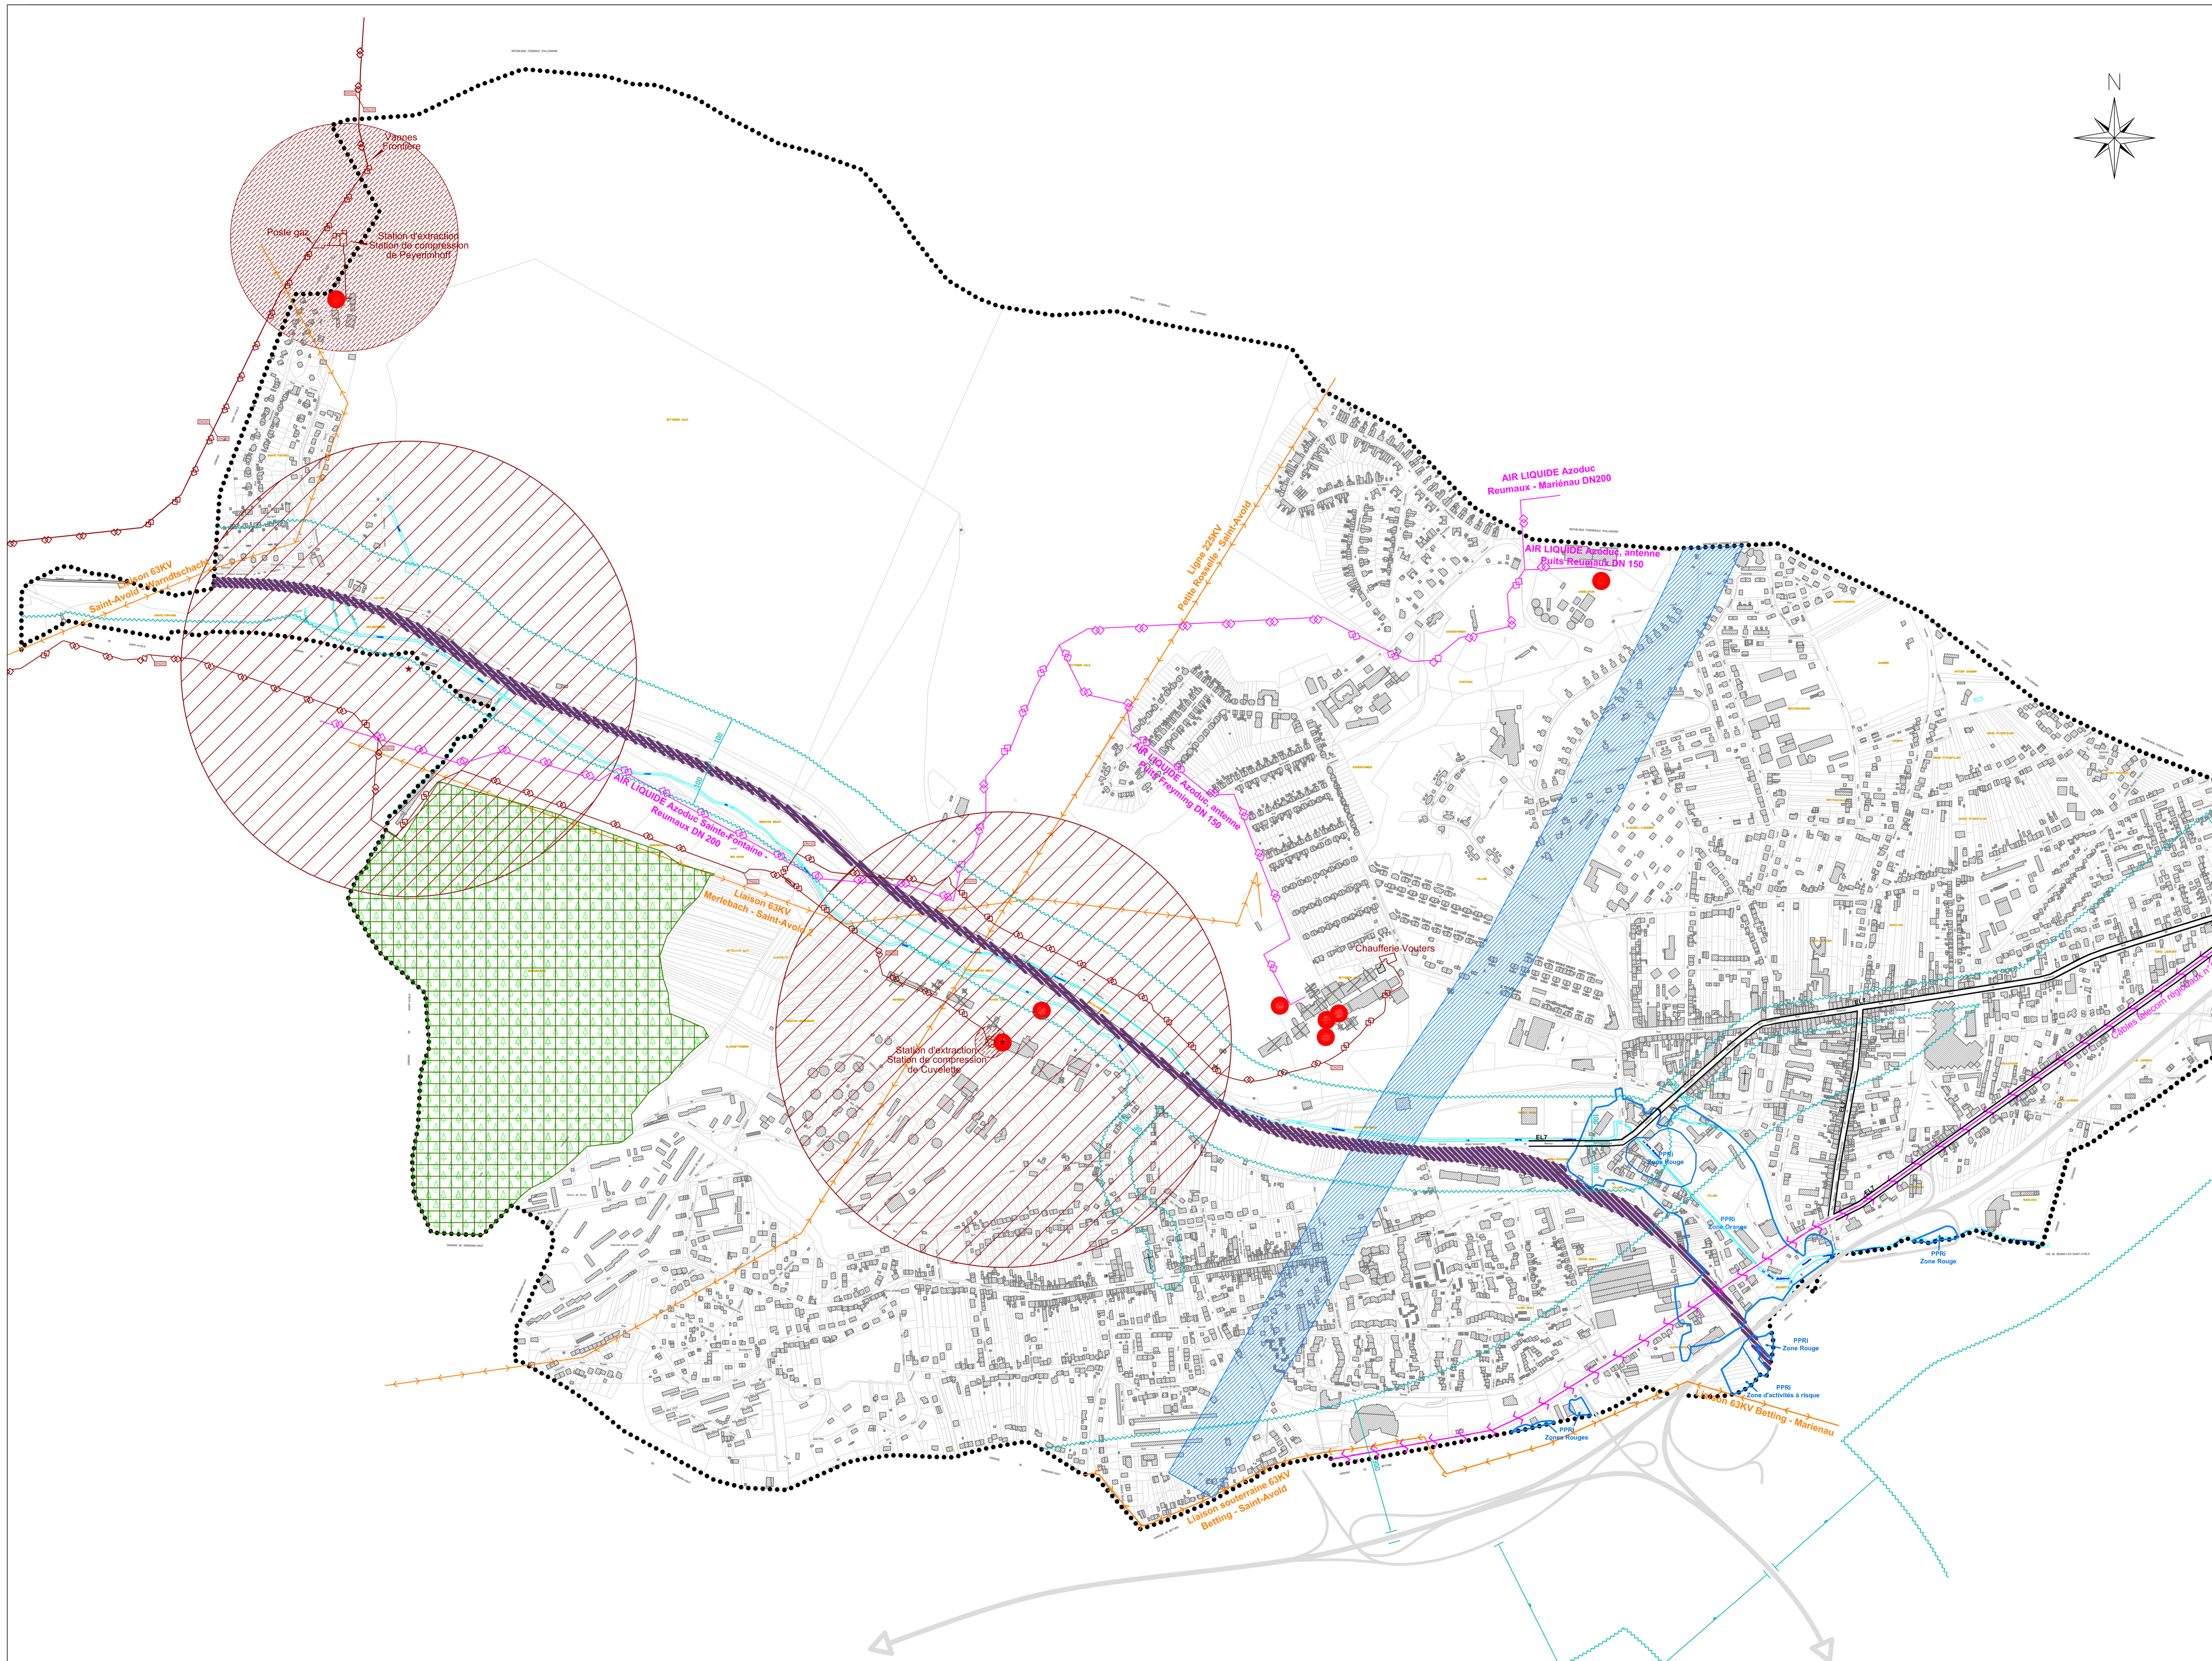

LEGENDE

- Limite communale
- A7 Servitudes relatives aux forêts de protection.
- AC1 Servitudes de protection des Monuments Historiques - classés - inscrits.
- Bois Forêts : Protection des bois et forêts soumis au régime forestier.
- EL7 Servitudes d'alignement concernant la RD603, la RD26, la RD 80, la RD 103 T et S.
- I4 Servitudes relatives à l'établissement des canalisations électriques.
- PPRI Servitudes résultant du Plan d'Exposition aux Risques Naturels prévisibles - Inondations.
- PT3 Servitudes relatives aux réseaux de communications téléphoniques et télégraphiques.
- T1 Servitudes relatives aux réseaux de chemins de fer.
- Couloirs de bruit liés aux axes de transports terrestres.
- Zone d'affaissements miniers du "sillon profond".
- Servitudes relatives aux canalisations d'azote : bande non aedificandi de 4 m de large, zone des dangers significatifs pour la vie humaine de 6 m de part et d'autre des conduites. Le PSI indique une distance de sécurité de 50 m.
- Servitudes relatives aux canalisations de grisou exploitées par le BRGM (2 Avenue de la Moselle - 57800 Freyming-Merlebach). Le PSI indique une distance de sécurité de 30 m.
- Périmètre de sécurité lié aux installations d'extraction de grisou.
- Anciens puits de mine

*Tracés approximatifs, reportés pour information.
S'adresser aux services responsables pour obtenir les tracés exacts des servitudes.*

